


Kommunens
og Skolevejens
tilslutning

Hjælp for beregningerne nr. 769 af 07/06/2018 er den, som flytter, borttager, beskadiger eller ændrer et kendt objekt, eller et nyt objekt, menke for opmåling, pålægt at betale udgifterne ved dens genopretning, og kan idømmes bøde, jf. § 48.

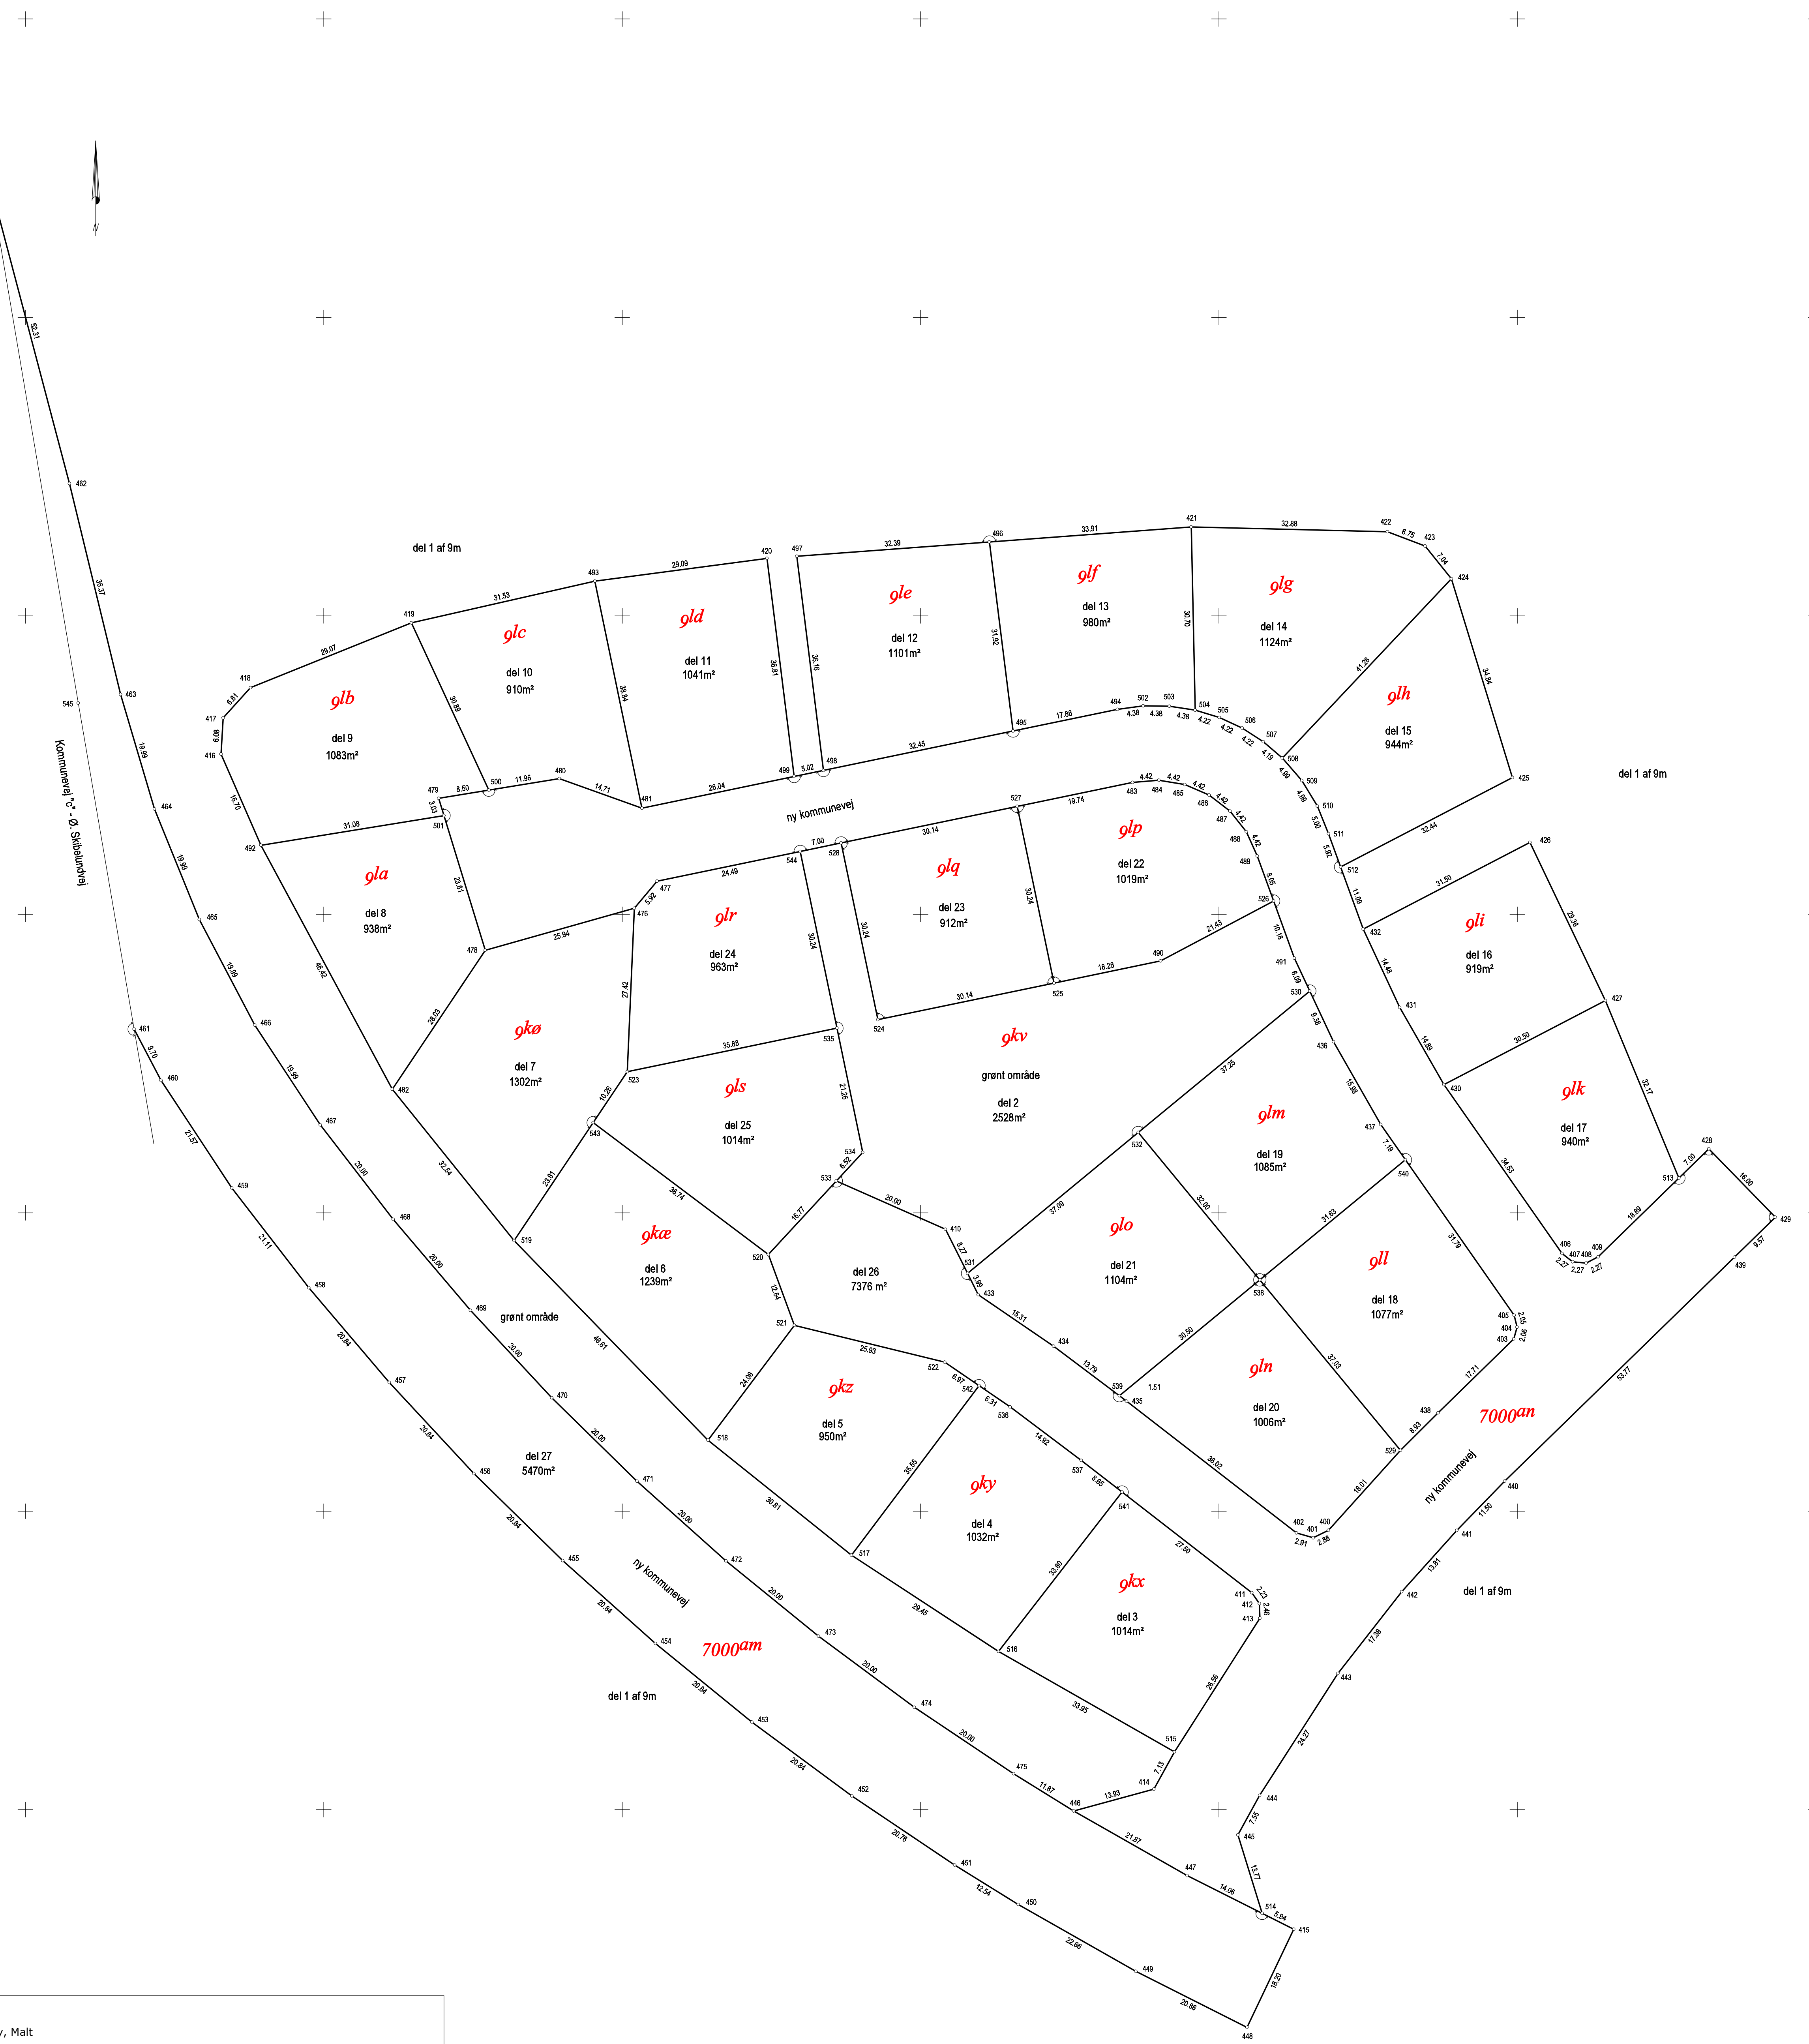

KOORDINATLISTE - system 5343

Nr.	X	Y	REMARKERING
400	114396,80	289931,65	JERNVEJ
401	114399,54	289934,22	JERNVEJ
402	114396,36	289937,02	JERNVEJ
403	114428,86	289900,59	JERNVEJ
404	114430,84	289900,05	JERNVEJ
405	114432,63	289900,34	JERNVEJ
406	114443,18	289892,52	JERNVEJ
407	114441,78	289890,73	JERNVEJ
408	114441,58	289888,48	JERNVEJ
409	114442,63	289886,47	JERNVEJ
410	114447,25	289995,83	JERNVEJ
411	114386,35	289944,50	JERNVEJ
412	114384,52	289943,22	JERNVEJ
413	114382,06	289943,15	JERNVEJ
414	114353,44	289960,90	JERNVEJ
415	114329,95	289937,47	JERNVEJ
416	114526,85	290117,22	JERNVEJ
417	114532,92	290116,86	JERNVEJ
418	114537,97	290112,29	JERNVEJ
419	114548,84	290085,33	JERNVEJ
420	114559,62	290025,75	JERNVEJ
421	114564,69	289954,64	JERNVEJ
422	114564,10	289921,77	JERNVEJ
423	114561,71	289915,46	JERNVEJ
424	114556,22	289911,05	JERNVEJ
425	114522,90	289900,84	JERNVEJ
426	114522,05	289897,89	JERNVEJ
427	114485,54	289885,25	JERNVEJ
428	114460,70	289867,93	JERNVEJ
429	114449,24	289856,74	JERNVEJ
430	114471,47	289912,31	JERNVEJ
431	114484,40	289919,71	JERNVEJ
432	114487,52	289925,83	JERNVEJ
433	114436,27	289990,35	JERNVEJ
434	114427,64	289977,70	JERNVEJ
435	114418,44	289965,48	JERNVEJ
436	114478,65	289930,81	JERNVEJ
437	114464,78	289922,88	JERNVEJ
438	114416,49	289913,28	JERNVEJ
439	114442,56	289863,62	JERNVEJ
440	114405,03	289902,12	JERNVEJ
441	114396,78	289910,14	JERNVEJ
442	114396,52	289919,38	JERNVEJ
443	114372,81	289930,07	JERNVEJ
444	114352,39	289943,19	JERNVEJ
445	114345,77	289945,84	JERNVEJ
446	114349,76	289974,34	JERNVEJ
447	114329,95	289955,33	JERNVEJ
448	114313,52	289945,31	JERNVEJ
449	114322,90	289963,93	JERNVEJ
450	114324,21	289963,63	JERNVEJ
451	114340,71	289994,29	JERNVEJ
452	114352,28	290011,52	JERNVEJ
453	114364,68	290028,27	JERNVEJ
454	114377,83	290044,42	JERNVEJ
455	114392,72	290059,96	JERNVEJ
456	114406,20	290074,84	JERNVEJ
457	114421,55	290089,03	JERNVEJ
458	114437,45	290102,51	JERNVEJ
459	114454,15	290115,41	JERNVEJ
460	114472,18	290127,26	JERNVEJ
461	114480,77	290131,77	JERNVEJ
462	114572,18	290142,61	JERNVEJ
463	114535,83	290134,03	JERNVEJ
464	114517,66	290128,37	JERNVEJ
465	114499,13	290120,86	JERNVEJ
466	114481,43	290111,56	JERNVEJ
467	114464,73	290100,58	JERNVEJ
468	114448,89	290088,36	JERNVEJ
469	114433,63	290075,42	JERNVEJ
470	114419,01	290061,80	JERNVEJ
471	114405,01	290047,52	JERNVEJ
472	114391,68	290032,61	JERNVEJ
473	114379,05	290017,10	JERNVEJ
474	114367,15	290001,01	JERNVEJ
475	114356,01	289984,43	JERNVEJ
476	114341,02	289967,96	JERNVEJ
477	114326,52	289950,15	JERNVEJ
478	114293,97	289927,93	JERNVEJ
479	114253,44	289900,74	JERNVEJ
480	114222,73	289860,94	JERNVEJ
481	114217,79	289846,69	JERNVEJ
482	114180,68	289808,51	JERNVEJ
483	114222,10	289964,48	JERNVEJ
484	114252,46	289960,07	JERNVEJ
485	114252,74	289955,71	JERNVEJ
486	114251,98	289951,66	JERNVEJ
487	114251,29	289948,15	JERNVEJ
488	114251,83	289945,41	JERNVEJ
489	114250,79	289943,60	JERNVEJ
490	114249,19	289939,77	JERNVEJ
491	114249,66	289937,36	JERNVEJ
492	114251,55	290110,53	JERNVEJ
493	114255,82	290054,59	JERNVEJ
494	114254,34	289967,02	JERNVEJ
495	114250,71	289984,50	JERNVEJ
496	114242,28	289988,45	JERNVEJ
497	114259,99	290020,75	JERNVEJ
498	114254,11	290016,28	JERNVEJ
499	114253,09	290023,19	JERNVEJ
500	114250,81	290072,35	JERNVEJ
501	114251,55	290079,85	JERNVEJ
502	114254,92	289962,68	JERNVEJ
503	114254,87	289958,30	JERNVEJ
504	114254,20	289953,97	JERNVEJ
505	114252,98	289949,94	JERNVEJ
506	114251,21	289946,11	JERNVEJ
507	114252,93	289942,56	JERNVEJ
508	114256,20	289939,38	JERNVEJ
509	114252,41	289936,12	JERNVEJ
510	114251,15	289933,52	JERNVEJ
511	114251,51	289931,65	JERNVEJ
512	114250,95	289929,63	JERNVEJ
513	114252,82	289972,94	JERNVEJ
514	114252,62	289942,77	JERNVEJ
515	114259,68	289957,46	JERNVEJ
516	114276,50	289986,95	JERNVEJ
517	114262,64	290011,58	JERNVEJ
518	114411,90	290035,63	JERNVEJ
519	114440,30	290068,12	JERNVEJ
520	114443,01	290025,01	JERNVEJ
521	114431,14	290021,15	JERNVEJ
522	114424,97	289995,96	JERNVEJ
523	114473,63	290049,15	JERNVEJ
524	114482,35	290007,16	JERNVEJ
525	114488,48	289977,65	JERNVEJ
526	114502,23	289940,84	JERNVEJ
527	114518,09	289983,80	JERNVEJ
528	114511,96	290033,31	JERNVEJ
529	114410,19	289919,59	JERNVEJ
530	114487,15	289934,78	JERNVEJ
531	114459,84	289992,13	JERNVEJ
532	114465,44	289963,52	JERNVEJ
533	114465,33	290014,12	JERNVEJ
534	114460,11	290009,69	JERNVEJ
535	114460,92	290014,02	JERNVEJ
536	114417,48	289984,09	JERNVEJ
537	114408,51	289973,07	JERNVEJ
538	114438,76	289943,16	JERNVEJ
539	114419,35	289946,69	JERNVEJ
540	114458,88	289918,76	JERNVEJ
541	114402,20	289966,23	JERNVEJ
542	114421,04	289990,20	JERNVEJ
543	114465,10	290054,86	JERNVEJ
544	114510,04	290020,17	JERNVEJ
545	114535,40	290141,14	gl. m.kl.
546	114622,75	290155,97	gl. m.kl.

MATR.NR. 9m
 Ejerslav: Askov By, Mølt
 Kommune: Vejen Kommune
 Opmålt i: august 2021
 Målforshold: 1: 500
 Landinspektør j.nr.: 3211196A

Peter Triv Sørensen Dahl
 Landinspektør
 Dato: 5. august 2021
 MAIL: Vejen@landsyd.dk

LandSyd I/S
 Adalen 13 A
 DK 6800 Vejen
 TLF: 75363522
 MAIL: Vejen@landsyd.dk

Signaturforklaring
 - - - - - : Øjvind skel, der ikke bortfader
 - - - - - : Måler koordinater, der kun er til brug ved indlæggelsen på matrikelkortet, er angivet med klamme.
 - - - - - : Måler koordinater, der er overført fra en sag, der tidligere er indsendt til Geodatastyrelsen, er markeret med GL.

Andre signaturer:
 Se DS-104 og 198