


KOORDINATLISTE - system S34J															
Nr	Y	X	BEMÆRKNING	Nr	Y	X	BEMÆRKNING	Nr	Y	X	BEMÆRKNING	Nr	Y	X	BEMÆRKNING
100	114703,79	290386,17	Skelafm. Jærnrør	147	114799,10	290237,39	Skelafm. Jærnrør	194	114802,89	290372,44	Skelafm. Jærnrør	239	114748,11	290309,18	Skelafm. Jærnrør
101	114707,76	290391,36	Skelafm. Jærnrør	148	114790,56	290240,56	Skelafm. Jærnrør	195	114805,51	290371,14	Skelafm. Jærnrør	240	114738,92	290307,93	Skelafm. Jærnrør
102	114712,95	290395,35	Skelafm. Jærnrør	149	114757,17	290236,13	Skelafm. Jærnrør	196	114807,64	290369,13	Skelafm. Jærnrør	241	114743,96	290298,05	Skelafm. Jærnrør
103	114718,99	290397,86	Skelafm. Jærnrør	150	114732,48	290214,28	Skelafm. Jærnrør	197	114809,10	290366,59	Skelafm. Jærnrør	242	114752,39	290299,11	Skelafm. Jærnrør
105	114725,47	290398,71	Skelafm. Jærnrør	151	114734,92	290210,40	Skelafm. Jærnrør	198	114797,47	290372,66	Skelafm. Jærnrør	243	114760,85	290299,95	Skelafm. Jærnrør
106	114802,23	290398,71	Skelafm. Jærnrør	152	114739,94	290208,09	Skelafm. Jærnrør	199	114781,54	290371,66	Skelafm. Jærnrør	244	114722,06	290304,93	Skelafm. Jærnrør
107	114808,96	290397,67	Skelafm. Jærnrør	153	114742,49	290207,36	Skelafm. Jærnrør	200	114792,04	290370,71	Skelafm. Jærnrør	245	114714,39	290303,27	Skelafm. Jærnrør
108	114816,93	290394,61	Skelafm. Jærnrør	154	114745,37	290207,45	Skelafm. Jærnrør	201	114766,65	290372,49	Skelafm. Jærnrør	246	114706,76	290301,41	Skelafm. Jærnrør
109	114823,92	290389,71	Skelafm. Jærnrør	155	114770,44	290211,94	Skelafm. Jærnrør	202	114759,07	290372,33	Skelafm. Jærnrør	247	114726,90	290295,20	Skelafm. Jærnrør
110	114829,52	290383,28	Skelafm. Jærnrør	156	114801,04	290212,29	Skelafm. Jærnrør	203	114729,24	290398,71	Skelafm. Jærnrør	248	114718,29	290293,39	Skelafm. Jærnrør
111	114833,39	290375,68	Skelafm. Jærnrør	157	114806,38	290212,35	Skelafm. Jærnrør	204	114721,92	290367,40	Skelafm. Jærnrør	249	114709,73	290291,34	Skelafm. Jærnrør
112	114835,31	290367,36	Skelafm. Jærnrør	158	114815,19	290213,58	Skelafm. Jærnrør	205	114715,17	290366,97	Skelafm. Jærnrør	250	114692,73	290330,44	Skelafm. Jærnrør
113	114835,91	290361,61	Skelafm. Jærnrør	160	114823,40	290216,99	Skelafm. Jærnrør	206	114708,40	290366,97	Skelafm. Jærnrør	251	114692,76	290379,15	Skelafm. Jærnrør
114	114809,77	290363,74	Skelafm. Jærnrør	161	114830,48	290222,35	Skelafm. Jærnrør	207	114700,57	290377,35	Skelafm. Jærnrør	252	114679,95	290368,93	Skelafm. Jærnrør
115	114800,00	290372,92	Skelafm. Jærnrør	162	114835,99	290229,32	Skelafm. Jærnrør	208	114693,70	290346,43	Skelafm. Jærnrør	253	114677,79	290358,55	Skelafm. Jærnrør
116	114809,44	290360,25	Skelafm. Jærnrør	164	114839,57	290237,46	Skelafm. Jærnrør	209	114693,01	290338,45	Skelafm. Jærnrør	254	114676,28	290348,06	Skelafm. Jærnrør
117	114836,28	290358,07	Skelafm. Jærnrør	165	114840,94	290245,98	Skelafm. Jærnrør	210	114692,96	290320,96	Skelafm. Jærnrør	255	114675,43	290337,49	Skelafm. Jærnrør
118	114799,60	290352,92	Skelafm. Jærnrør	166	114840,96	290249,49	Skelafm. Jærnrør	211	114693,77	290311,51	Skelafm. Jærnrør	256	114675,25	290326,89	Skelafm. Jærnrør
119	114791,89	290356,81	Skelafm. Jærnrør	167	114678,68	290295,31	Skelafm. Jærnrør	212	114693,51	290316,37	Skelafm. Jærnrør	257	114675,73	290316,30	Skelafm. Jærnrør
120	114795,09	290371,75	Skelafm. Jærnrør	168	114682,33	290277,54	Skelafm. Jærnrør	213	114803,86	290296,80	Skelafm. Jærnrør	258	114676,87	290305,76	Skelafm. Jærnrør
121	114763,11	290361,96	Skelafm. Jærnrør	169	114686,21	290389,18	Skelafm. Jærnrør	214	114811,47	290304,91	Skelafm. Jærnrør	259	114704,49	290224,60	Skelafm. Jærnrør
122	114781,74	290311,53	Skelafm. Jærnrør	170	114742,95	290360,05	Skelafm. Jærnrør	215	114811,43	290308,41	Skelafm. Jærnrør	260	114717,94	290204,54	Skelafm. Jærnrør
124	114788,66	290311,65	Skelafm. Jærnrør	171	114808,40	290357,83	Skelafm. Jærnrør	216	114769,33	290300,55	Skelafm. Jærnrør	261	114815,84	290240,58	Skelafm. Jærnrør
125	114795,04	290314,10	Skelafm. Jærnrør	172	114806,78	290355,76	Skelafm. Jærnrør	217	114766,58	290310,90	Skelafm. Jærnrør	262	114814,09	290237,63	Skelafm. Jærnrør
126	114795,22	290298,85	Skelafm. Jærnrør	173	114804,66	290354,18	Skelafm. Jærnrør	218	114729,76	290306,42	Skelafm. Jærnrør	263	114811,45	290235,45	Skelafm. Jærnrør
127	114788,65	290301,15	Skelafm. Jærnrør	174	114802,21	290353,22	Skelafm. Jærnrør	219	114735,55	290296,77	Skelafm. Jærnrør	264	114808,23	290234,28	Skelafm. Jærnrør
128	114781,93	290301,03	Skelafm. Jærnrør	175	114789,01	290359,33	Skelafm. Jærnrør	220	114805,77	290315,64	Skelafm. Jærnrør	265	114813,30	290251,45	Skelafm. Jærnrør
129	114837,95	290359,69	Skelafm. Jærnrør	176	114794,03	290354,76	Skelafm. Jærnrør	221	114807,80	290314,40	Skelafm. Jærnrør	266	114814,87	290249,59	Skelafm. Jærnrør
130	114840,48	290279,71	Skelafm. Jærnrør	177	114796,67	290353,42	Skelafm. Jærnrør	222	114809,48	290312,71	Skelafm. Jærnrør	267	114808,08	290254,00	Skelafm. Jærnrør
131	114840,06	290305,93	Skelafm. Jærnrør	178	114770,56	290361,91	Skelafm. Jærnrør	223	114810,71	290310,68	Skelafm. Jærnrør	268	114804,63	290253,96	Skelafm. Jærnrør
132	114839,91	290309,42	Skelafm. Jærnrør	179	114778,00	290361,45	Skelafm. Jærnrør	224	114810,81	290302,65	Skelafm. Jærnrør	269	114796,64	290253,34	Skelafm. Jærnrør
133	114699,73	290279,85	Skelafm. Jærnrør	180	114756,36	290361,65	Skelafm. Jærnrør	225	114809,65	290300,61	Skelafm. Jærnrør	270	114793,70	290240,44	Skelafm. Jærnrør
134	114715,48	290266,64	Skelafm. Jærnrør	181	114749,64	290362,02	Skelafm. Jærnrør	226	114808,45	290298,89	Skelafm. Jærnrør	271	114801,69	290235,35	Skelafm. Jærnrør
135	114718,93	290261,87	Skelafm. Jærnrør	182	114724,14	290357,07	Skelafm. Jærnrør	227	114806,07	290297,60	Skelafm. Jærnrør	272	114792,42	290251,27	Skelafm. Jærnrør
136	114721,60	290256,40	Skelafm. Jærnrør	183	114716,96	290356,53	Skelafm. Jærnrør	228	114801,25	290316,54	Skelafm. Jærnrør	273	114798,91	290251,70	Skelafm. Jærnrør
137	114723,65	290250,66	Skelafm. Jærnrør	184	114709,75	290356,43	Skelafm. Jærnrør	229	114799,02	290316,21	Skelafm. Jærnrør	274	114734,83	290230,84	Skelafm. Jærnrør
138	114725,07	290244,73	Skelafm. Jærnrør	185	114702,56	290356,78	Skelafm. Jærnrør	230	114796,91	290315,38	Skelafm. Jærnrør	275	114742,16	290233,10	Skelafm. Jærnrør
139	114725,82	290238,68	Skelafm. Jærnrør	186	114741,19	290370,40	Skelafm. Jærnrør	231	114801,58	290296,54	Skelafm. Jærnrør	276	114749,61	290234,86	Skelafm. Jærnrør
140	114718,33	290235,40	Skelafm. Jærnrør	187	114788,82	290370,70	Skelafm. Jærnrør	232	114799,30	290296,81	Skelafm. Jærnrør	277	114745,40	290244,71	Skelafm. Jærnrør
141	114755,79	290246,54	Skelafm. Jærnrør	188	114785,40	290360,59	Skelafm. Jærnrør	233	114797,14	290297,59	Skelafm. Jærnrør	278	114738,77	290243,06	Skelafm. Jærnrør
142	114788,63	290250,91	Skelafm. Jærnrør	189	114729,81	290357,82	Skelafm. Jærnrør	234	114792,07	290312,31	Skelafm. Jærnrør	279	114732,24	290241,05	Skelafm. Jærnrør
143	114796,22	290251,37	Skelafm. Jærnrør	190	114728,63	290368,27	Skelafm. Jærnrør	235	114792,14	290300,59	Skelafm. Jærnrør	280	114701,84	290271,41	Skelafm. Jærnrør
144	114801,40	290252,74	Skelafm. Jærnrør	191	114749,63	290371,59	Skelafm. Jærnrør	236	114774,16	290311,30	Skelafm. Jærnrør	281	114704,93	290261,96	Skelafm. Jærnrør
145	114815,93	290247,41	Skelafm. Jærnrør	192	114774,23	290372,25	Skelafm. Jærnrør	237	114775,63	290300,85	Skelafm. Jærnrør	282	114708,72	290252,78	Skelafm. Jærnrør
146	114816,49	290243,94	Skelafm. Jærnrør	193	114702,57	290382,97	Skelafm. Jærnrør	238	114757,34	290310,18	Skelafm. Jærnrør	283	114713,20	290243,90	Skelafm. Jærnrør

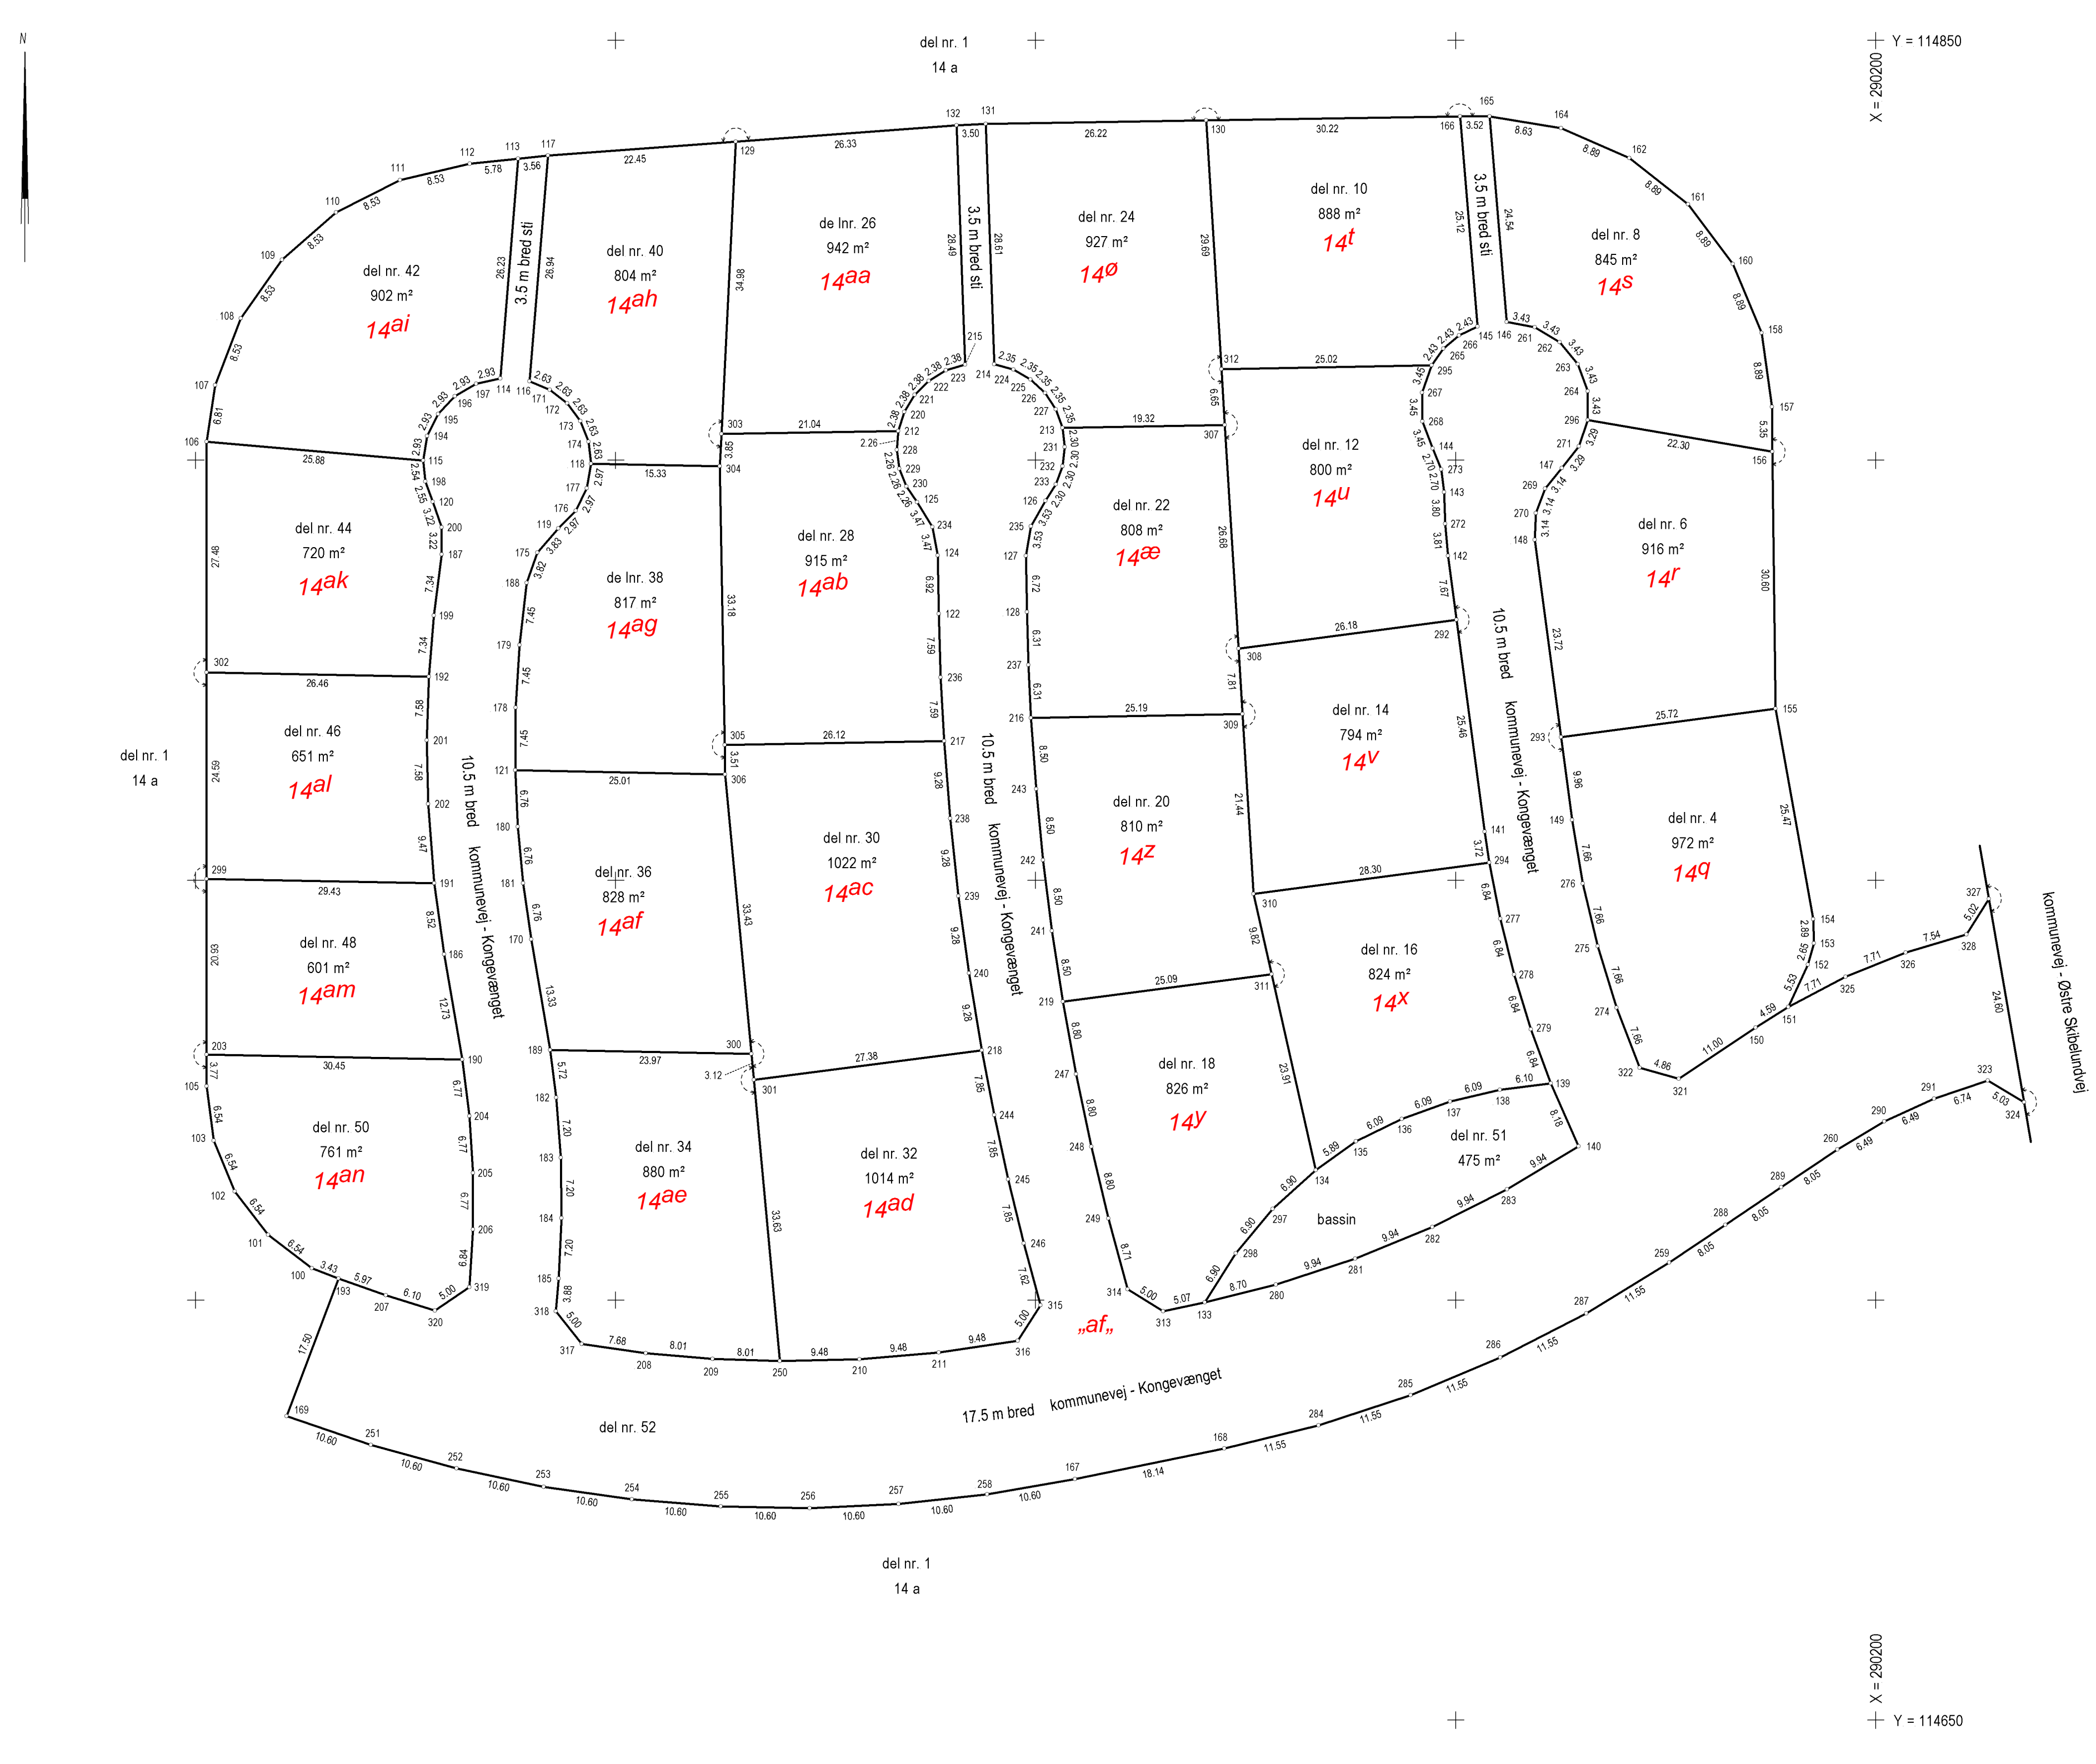

MATR.NR: 14 a og KONGEVÆNGET
 Ejervæb: Askov By, Malt
 Kommune: Vejen Kommune
 Opmålt i: december 2015
 Målforshold: 1: 500
 Landinspektør j.nr.: 3149802

Lars Bendtsen
 Landinspektør
 Date: 24. februar 2016

LandSyd I/S
 Adalen 13 A
 DK 6600 Vejen
 TLF. 75363522
 MAIL: Vejen@landsyd.dk

Signaturforklaring
 - - - - - : Blindet skel, der ikke bortfalder
 Mål eller koordinater, der kun er til brug ved indlæggningen på matralkortet, er angivet med klamme.
 Mål eller koordinater, der er overført fra en sag, der tidligere er indsendt til Geodatastyrelsen, er mærket med GL.

Andre signaturer:
 Se DS 104 og 198